


POLICIE ČESKÉ REPUBLIKY
KRAJSKÉ ŘEDITELSTVÍ POLICIE
JIHOČESKÉHO KRAJE
ÚZEMNÍ ODDĚLENÍ ČESKÉ BUDĚJOVICE
DOPRAVNÍ ŘÍDÍCÍ STŘEDISKO
POSTOVNÍ PRÁKOVÁ 125
371 06 ČESKÉ BUDĚJOVICE

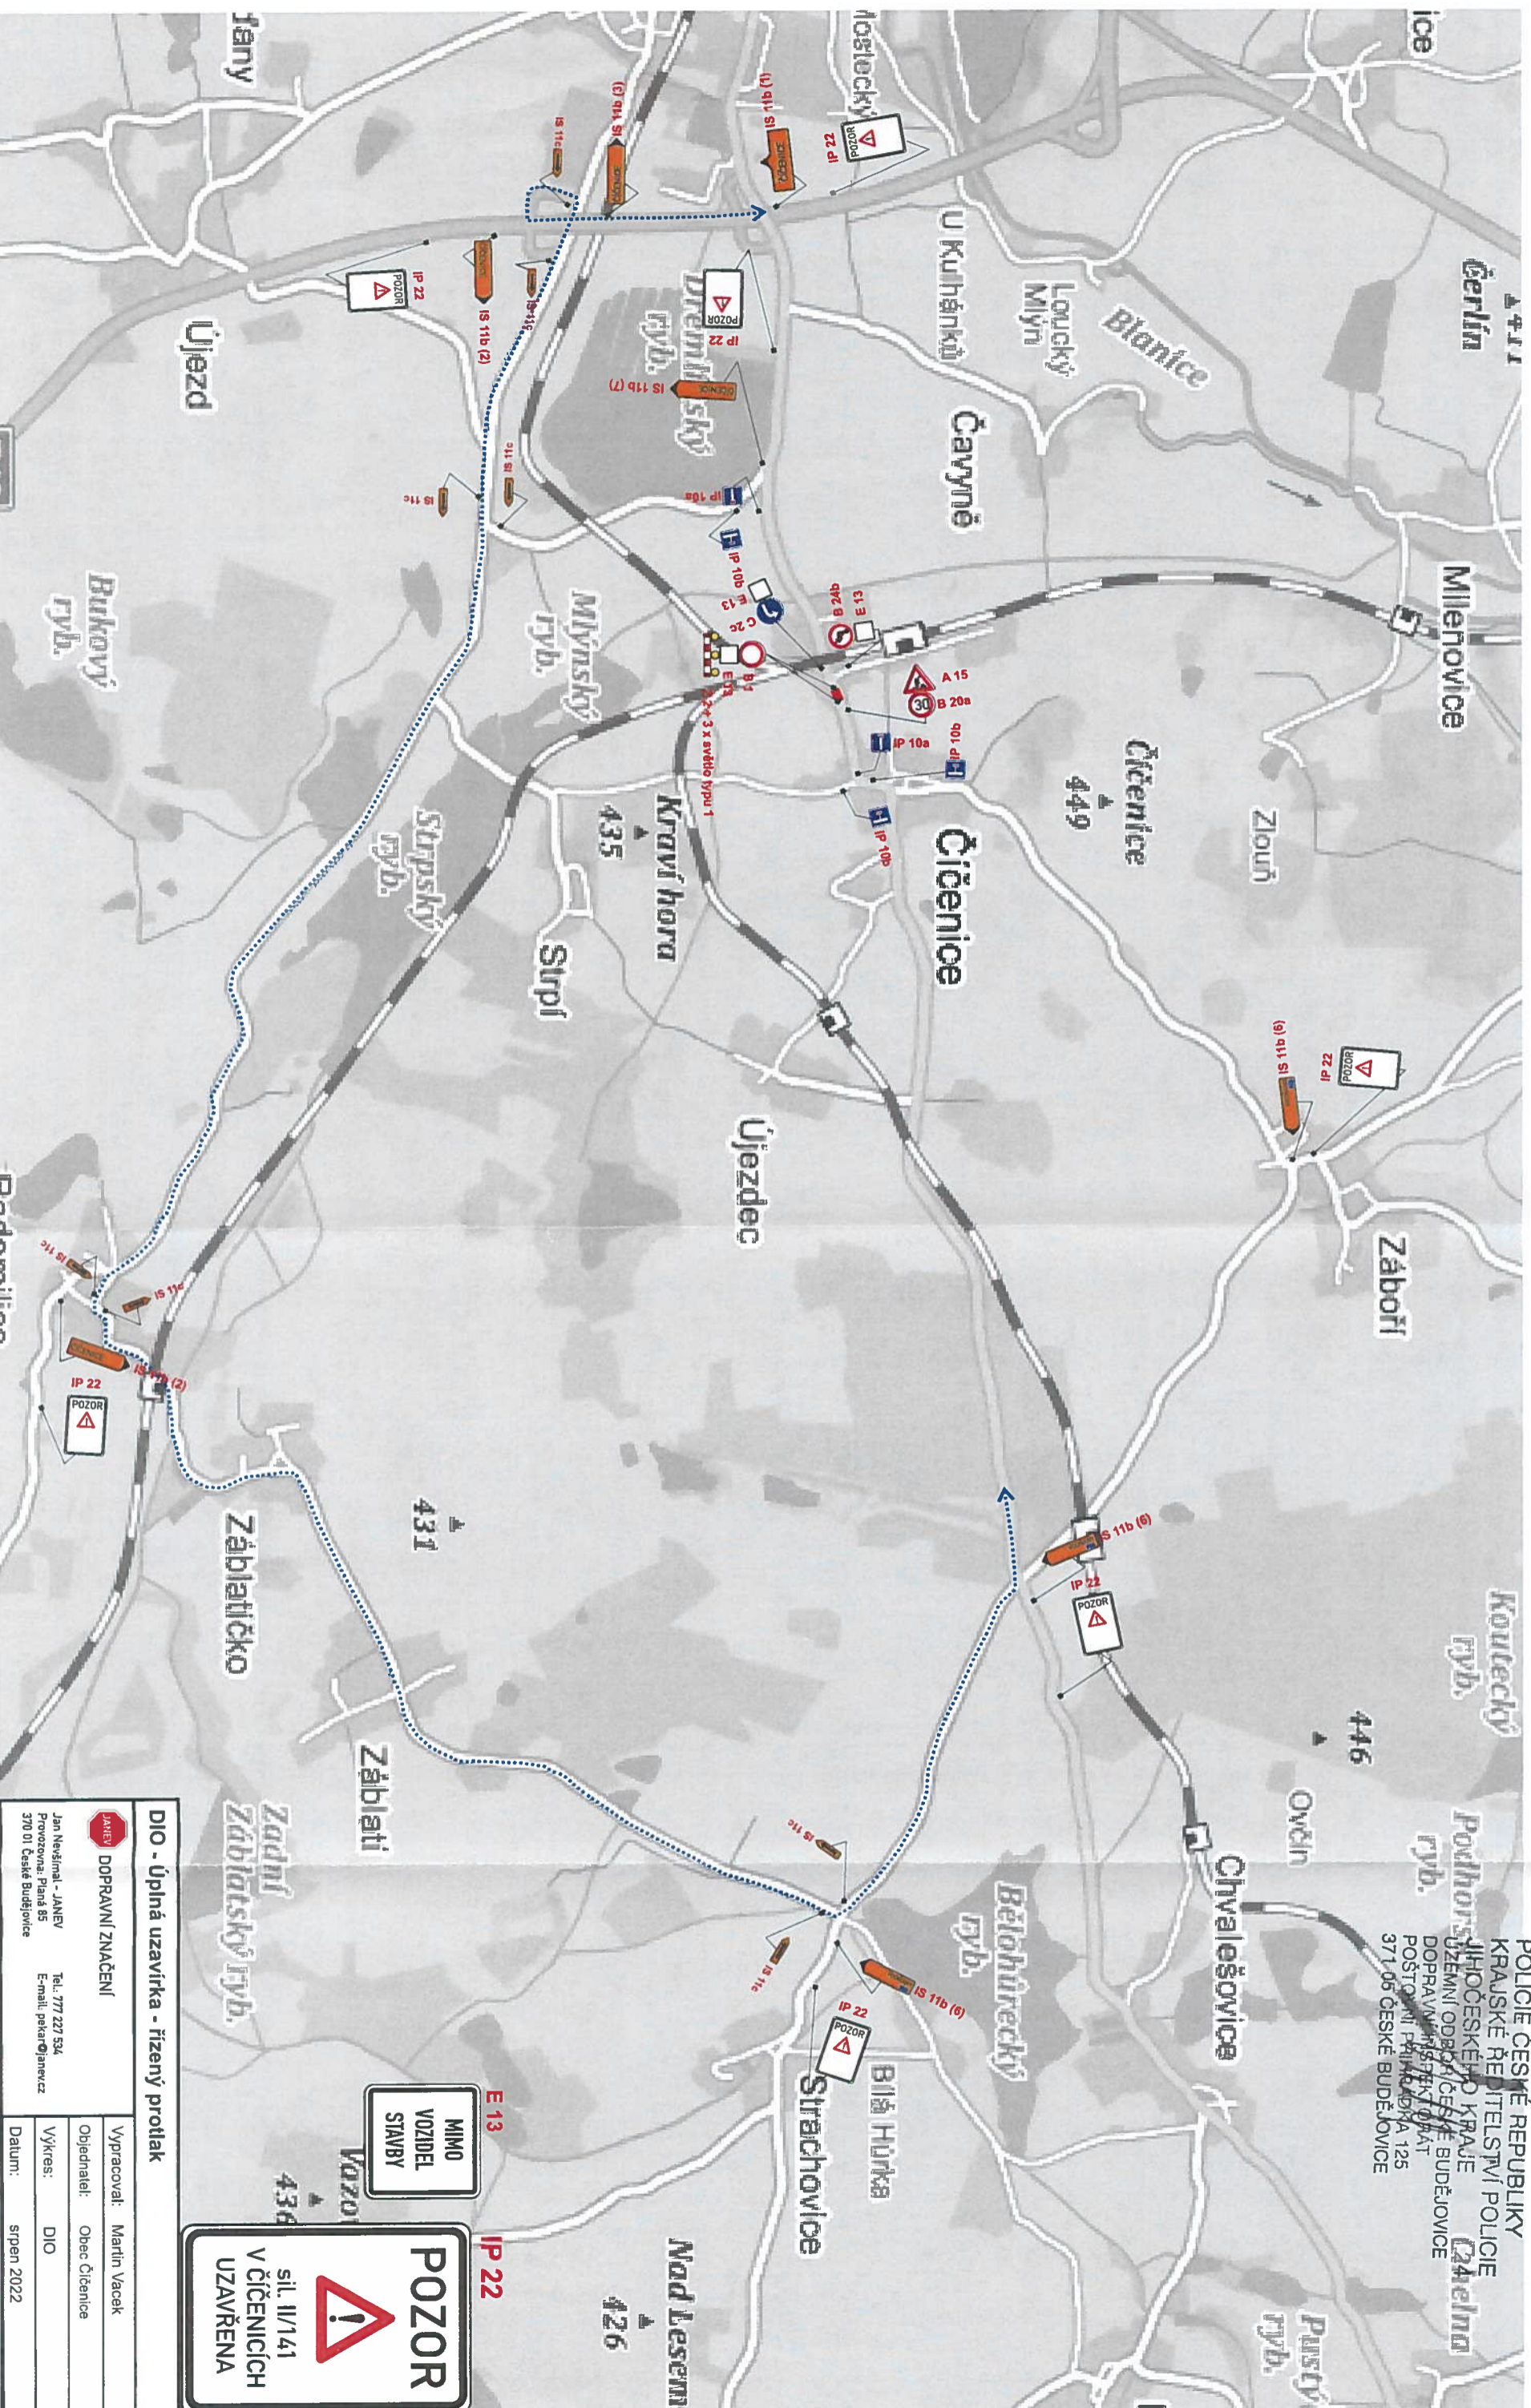

POZOR
sil. II/141
V ČÍČENICÍCH
UZAVŘENA

E 13
MIMO
VOZIDEL
STAVBY

D10 - Úplná uzavírka - řízený průtah	
JANEV DOPRAVNÍ ZNAČENÍ	Vypracoval: Marlin Vacek
Jan Neveřál - JANEV Provozovna, Pláná 85 370 01 Česká Budějovice	Objednatel: Obec Číčenice
Tel.: 777 227 534 E-mail: pekara@janewz	Vykres: DIO
Datum: srpen 2022	