


schéma řešeného území

odůvodnění změny č. 4 územního plánu Dříteň

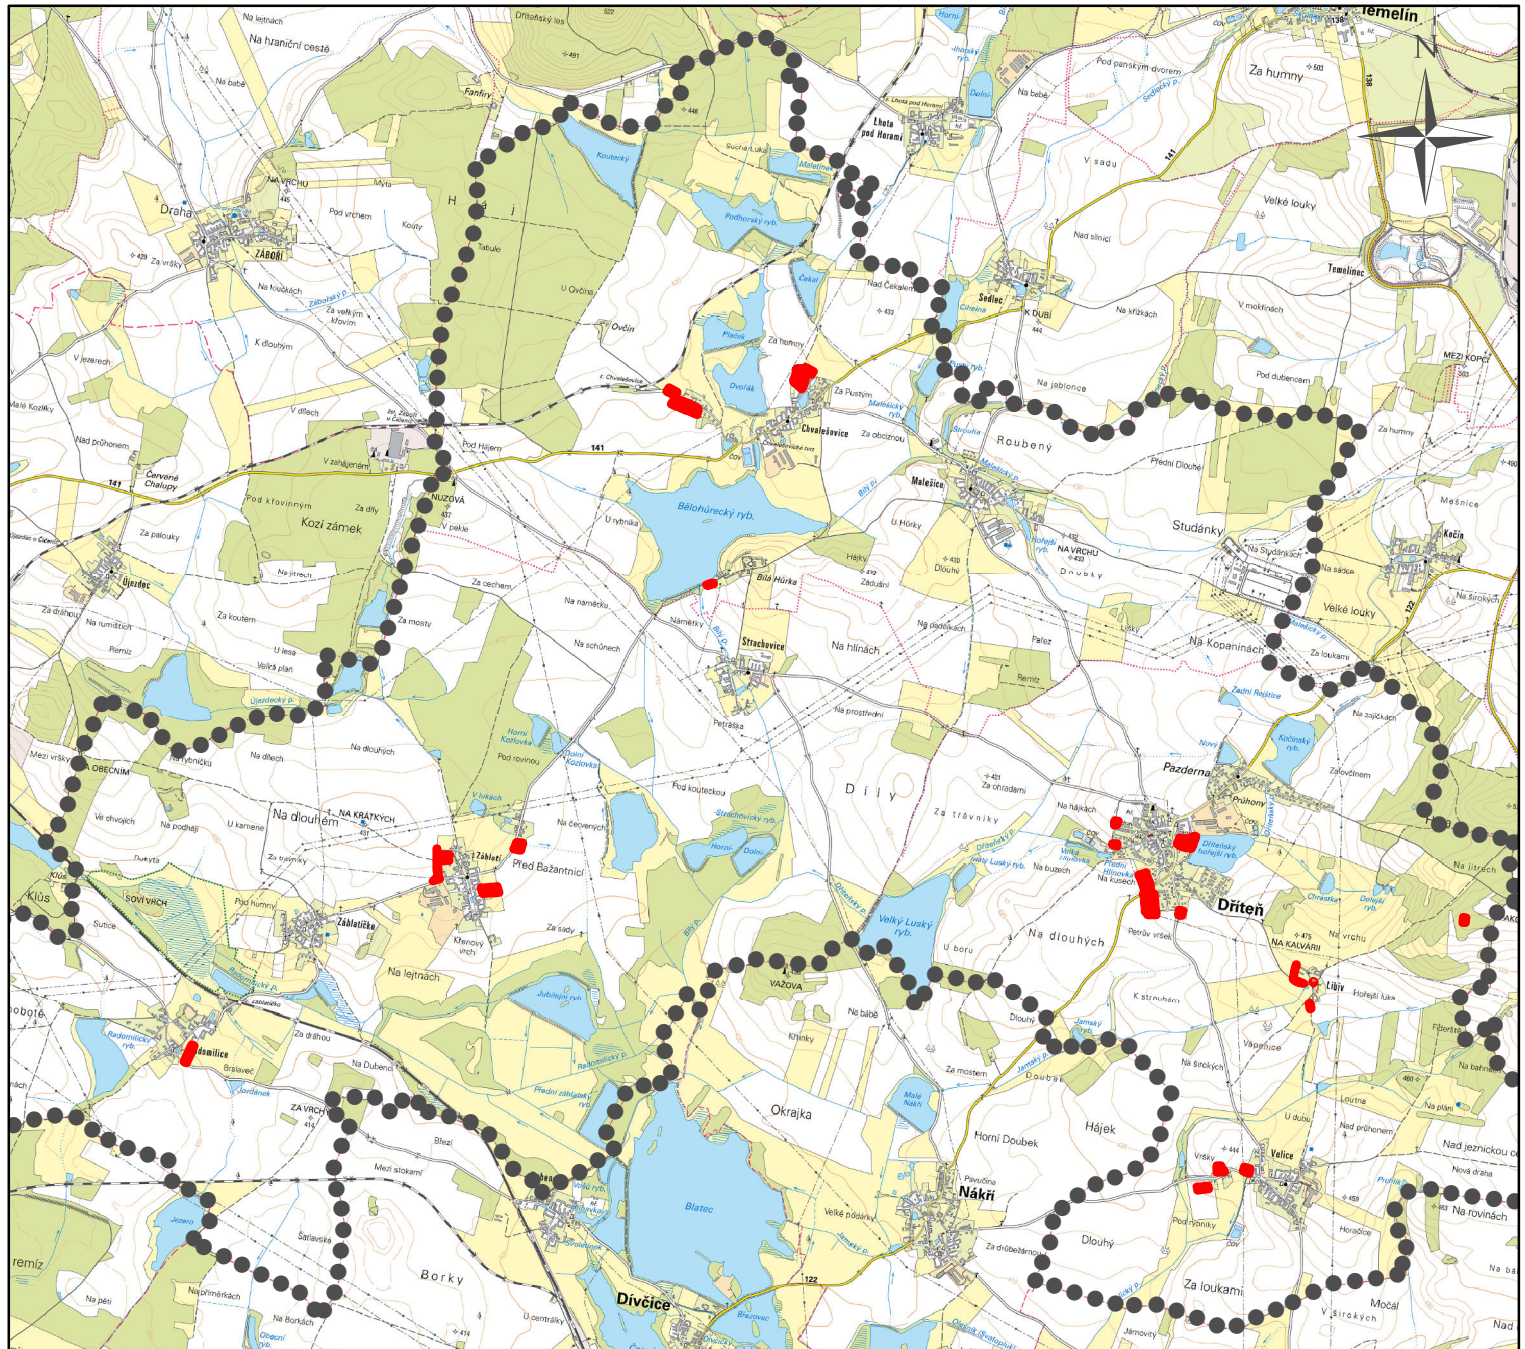

Legenda



správní území obce



řešené území změny č. 4

Jitka Smítková

Vlastibof 21, 392 01 Soběslav

datum vyhotovení: červen 2022

vypracoval:


Jitka Smítková

odpovědný projektant:

Vlastimil Smítka

číslo paré:

razítko projektant

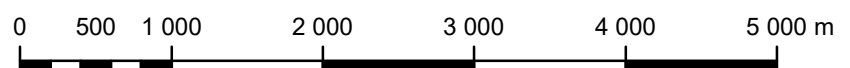

měřítko 1:50 000