


H - výřez z koordinačního výkresu - Libív

odůvodnění územního plánu Dříteň

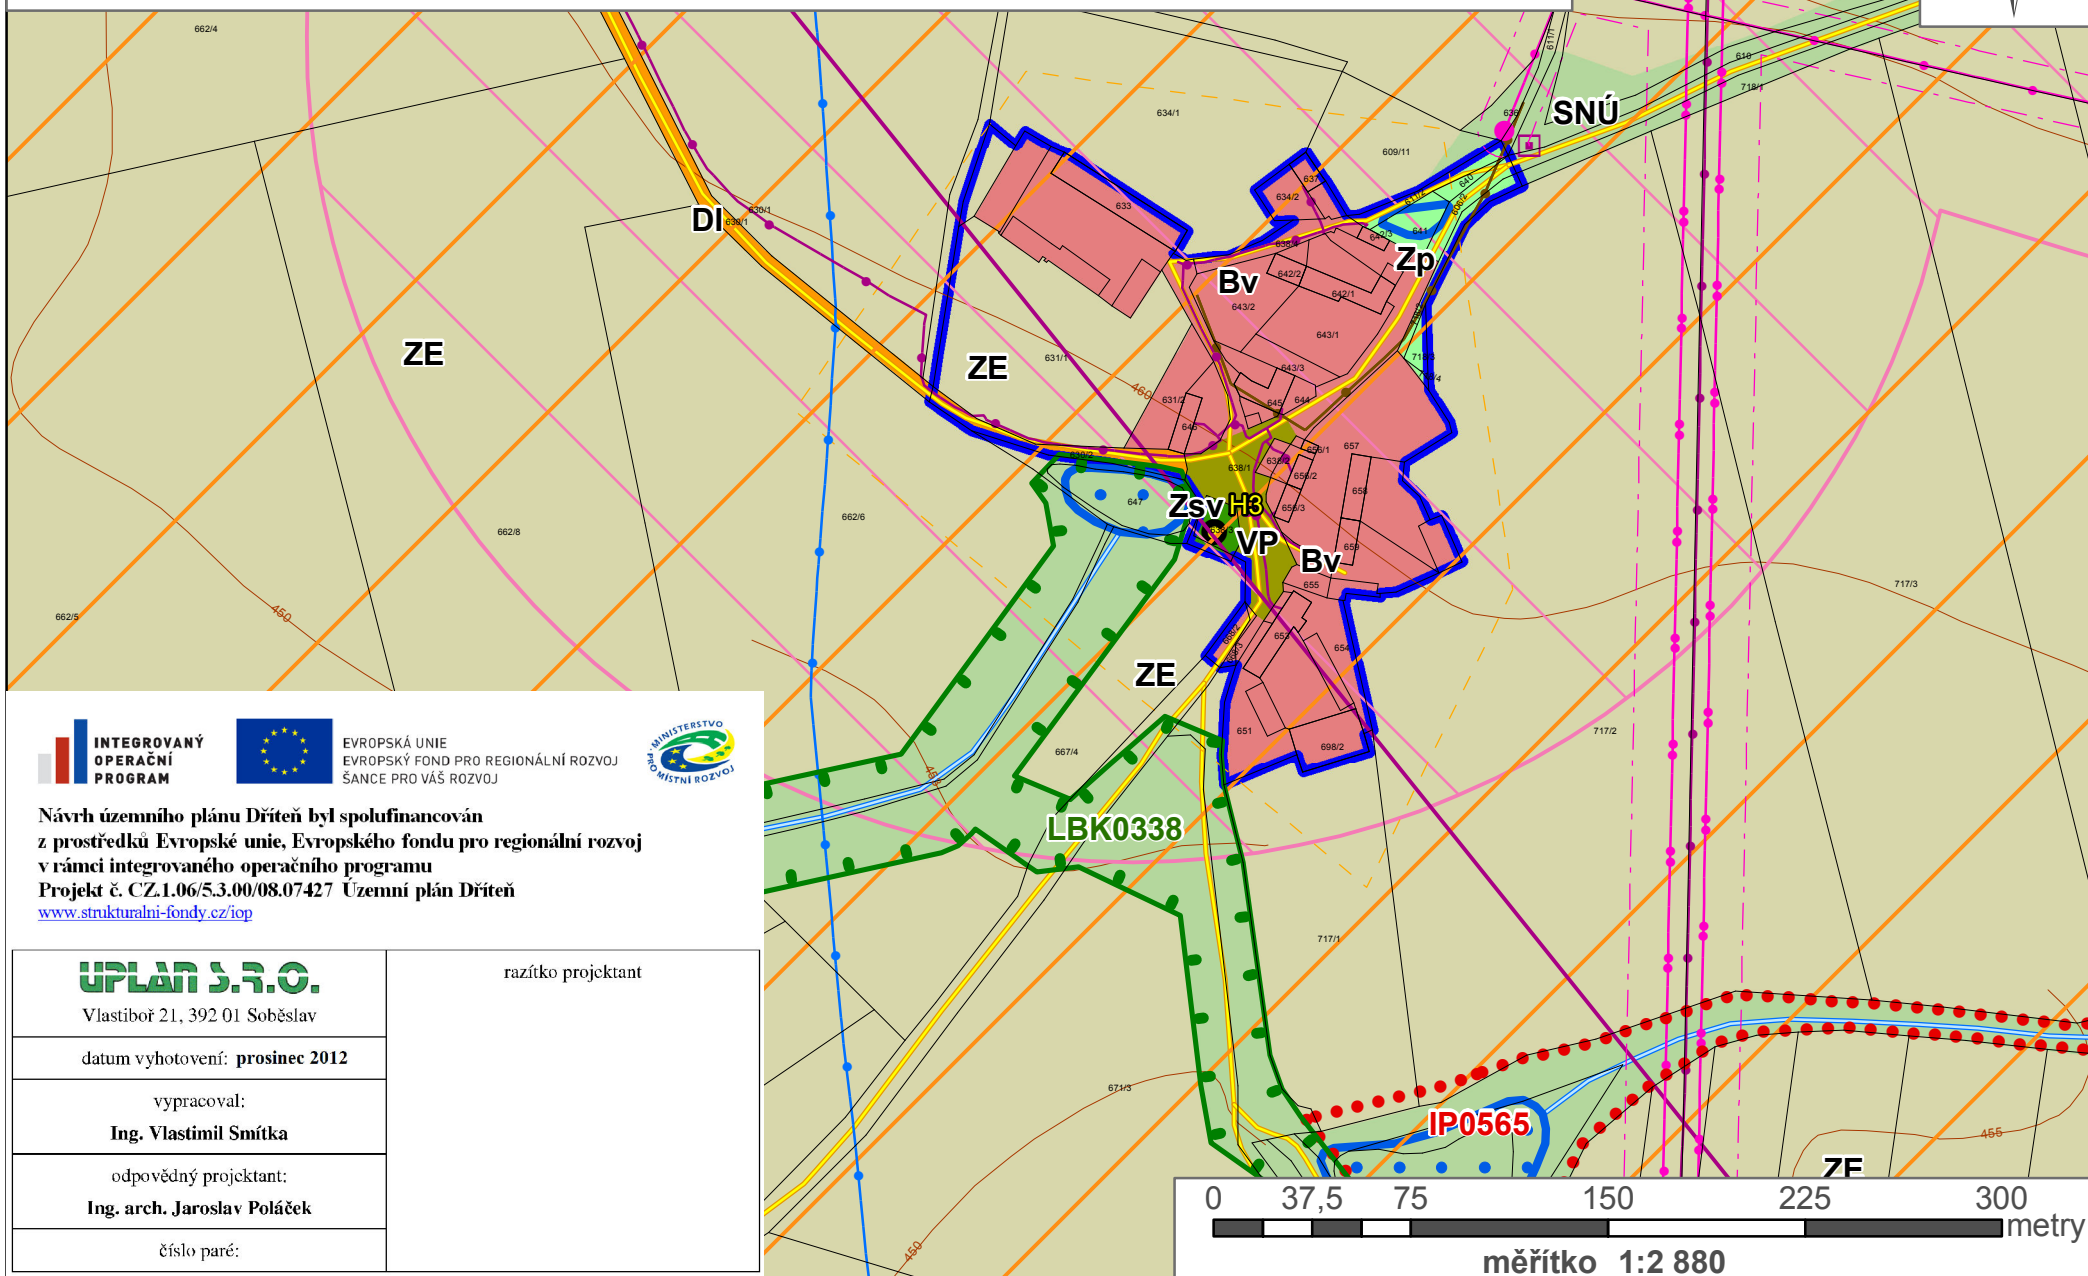

EVROPSKÁ UNIE
EVROPSKÝ FOND PRO REGIONÁLNÍ ROZVOJ
ŠANCE PRO VÁS ROZVOJ



Návrh územního plánu Dříteň byl spolufinancován z prostředků Evropské unie, Evropského fondu pro regionální rozvoj v rámci integrovaného operačního programu
Projekt č. CZ.1.06/5.3.00/08.07427 Územní plán Dříteň
www.strukturalni-fondy.cz/iop

UPLAN S.R.O.

Vlastiboř 21, 392 01 Soběslav

datum vyhotovení: **prosinec 2012**

vypracoval:

Ing. Vlastimil Smítka

odpovědný projektant:

Ing. arch. Jaroslav Poláček

číslo paré:

razítko projektant

