


výkres pořadí změn v území změna č. 4 územního plánu Dříteň

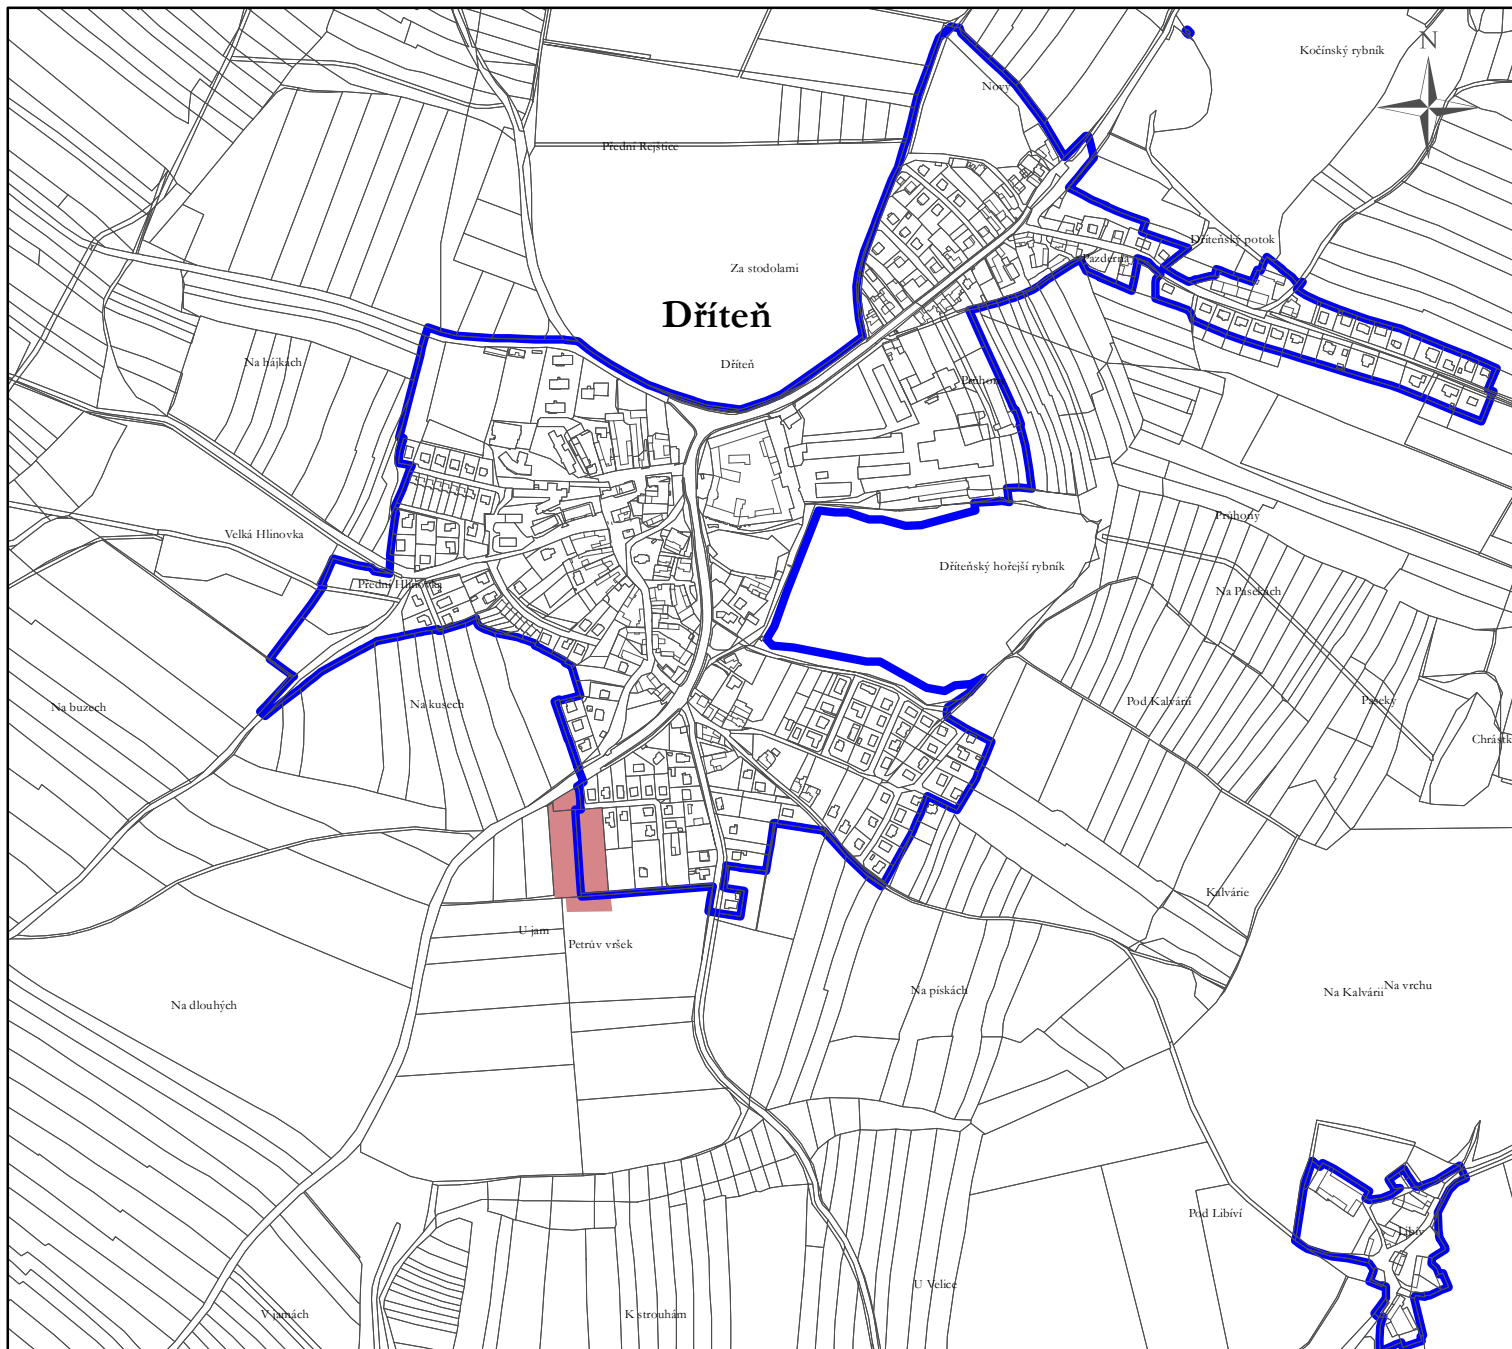

Legenda



správní území obce



zastavěné území k 21. 7. 2022



I. etapa

<p>Jitka Smítková Vlastibof 21, 392 01 Soběslav</p>	razítko projektant
datum vyhotovení: prosinec 2022	
vypracoval: Jitka Smítková	
odpovědný projektant: Vlastimil Smítka	
číslo paré:	



měřítko 1:10 000