


výřez z koordinačního výkresu - Strachovice

ÚPLNÉ ZNĚNÍ ÚZEMNÍHO PLÁNU DŘÍTEŇ po změnách č. 1, č. 3, č. 4

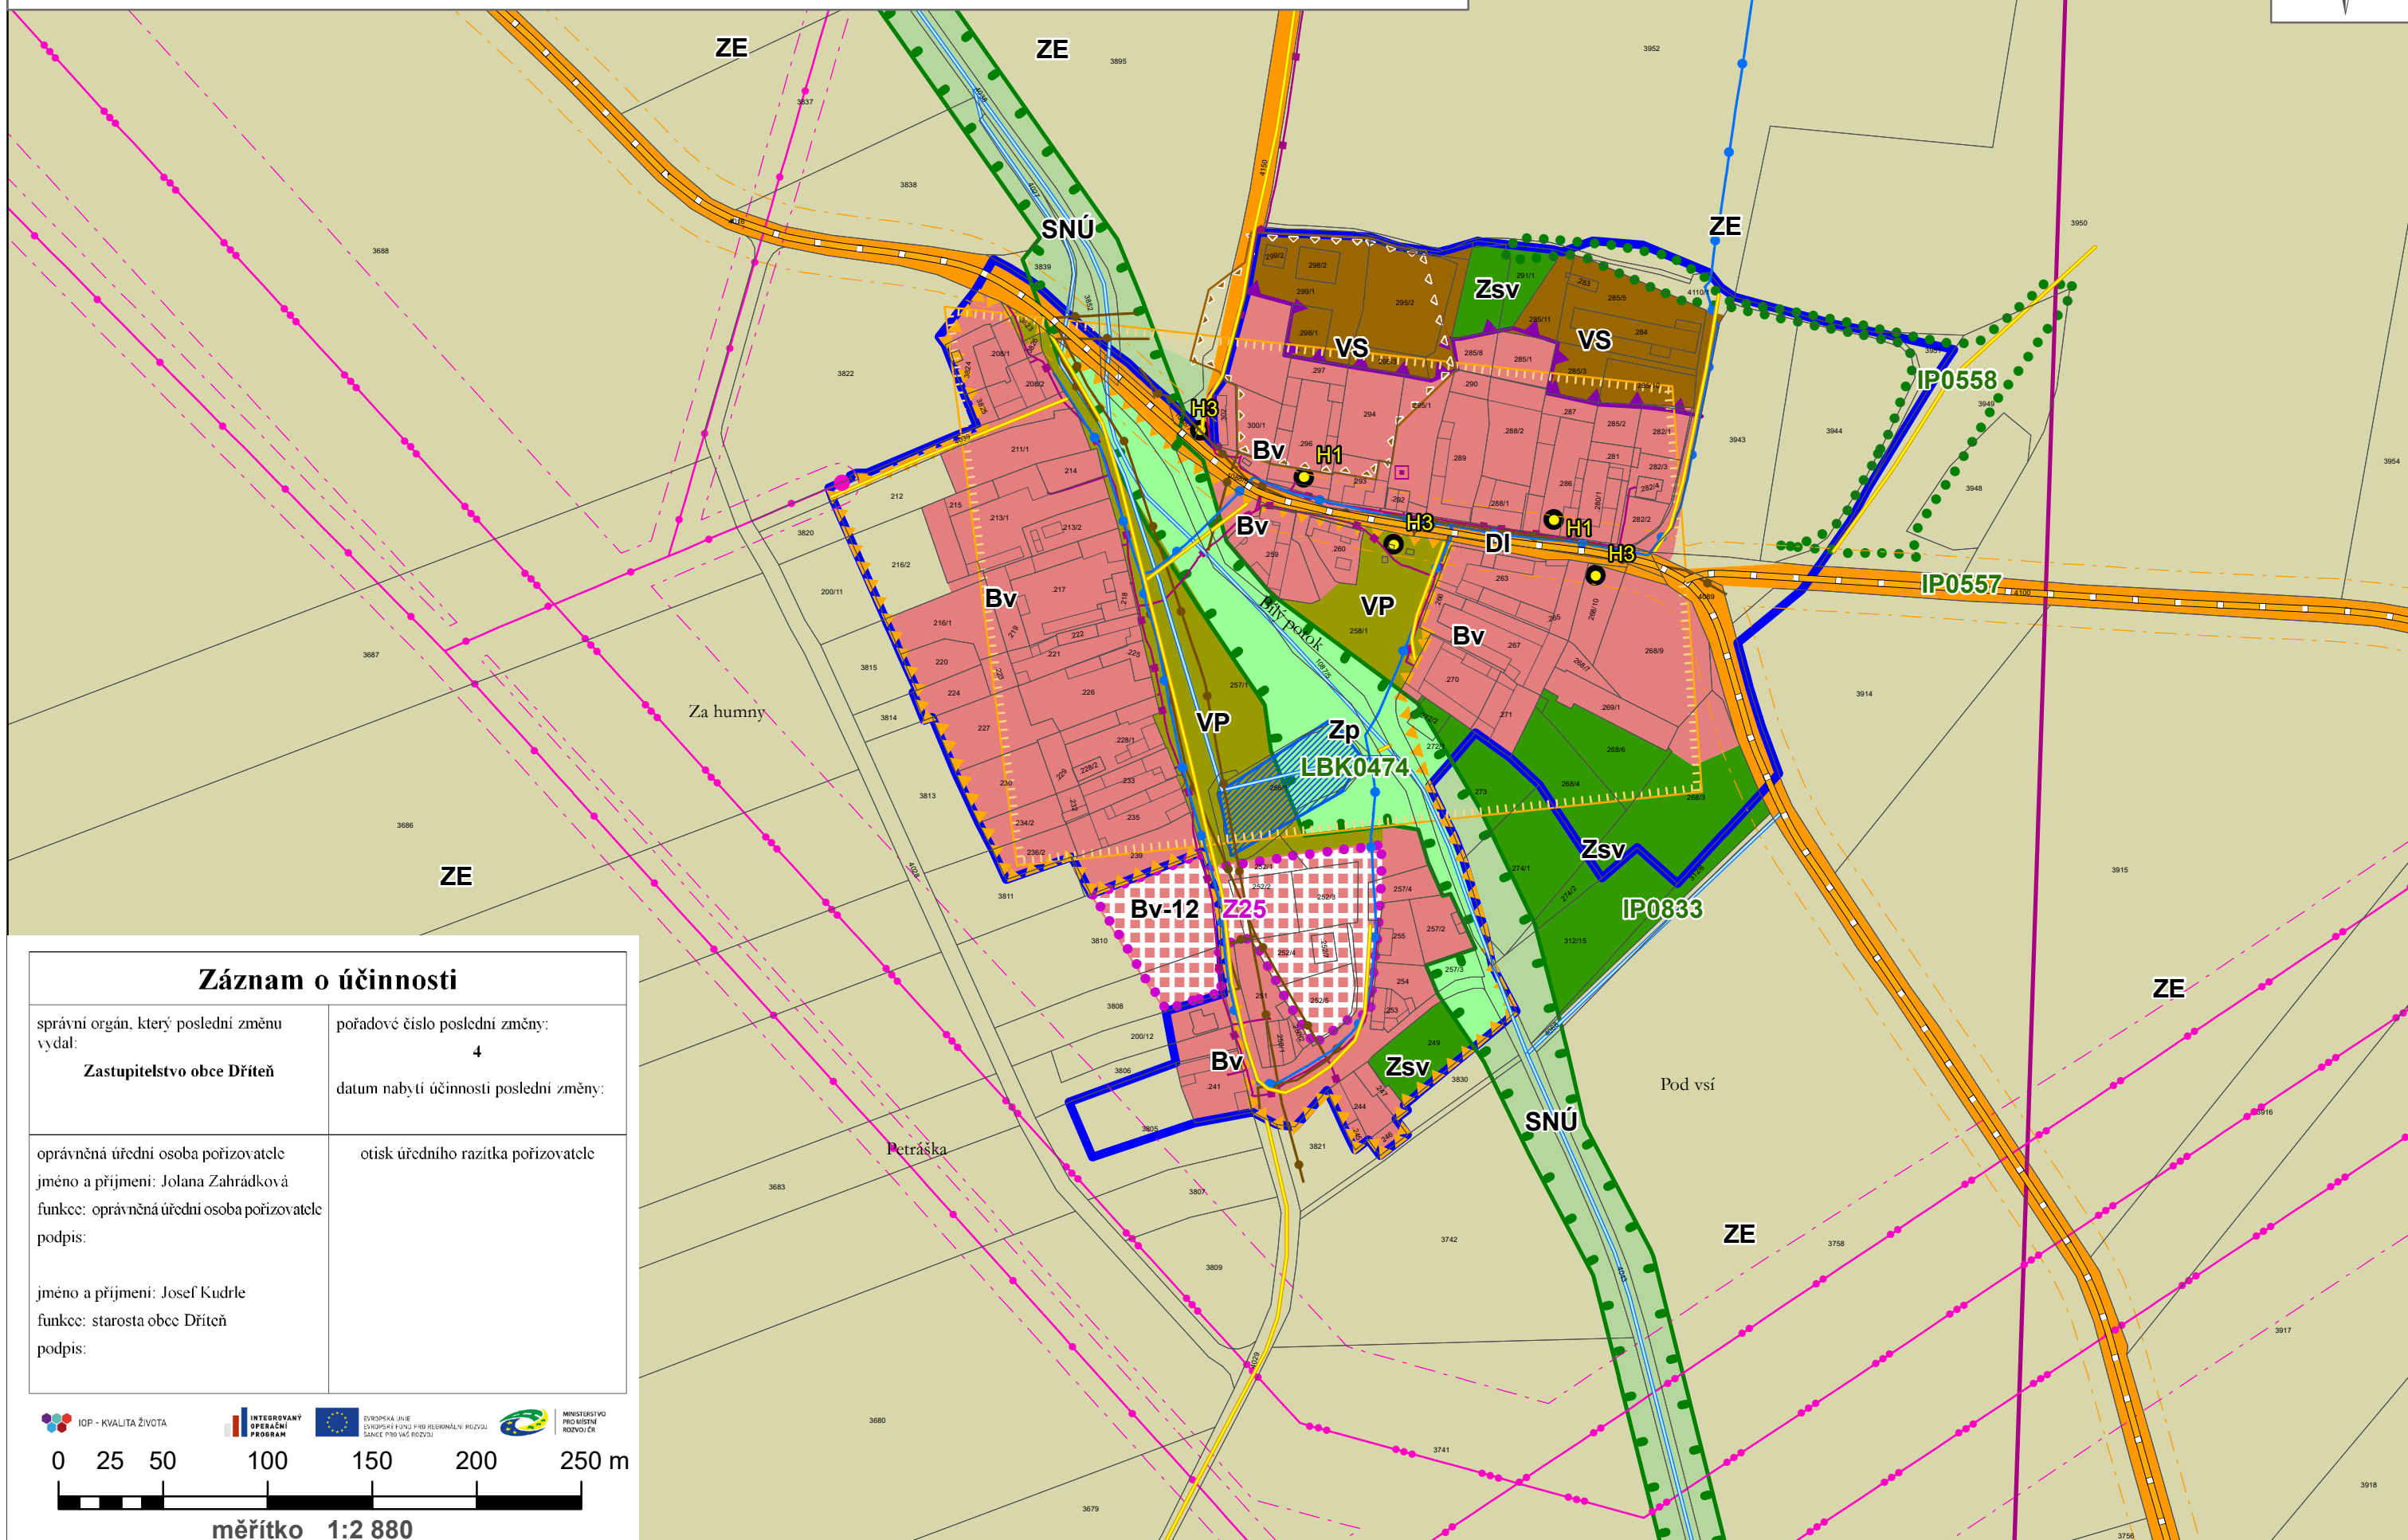

Záznam o účinnosti

správní orgán, který poslední změnu vydal: Zastupitelstvo obce Dřiteň	pořadové číslo poslední změny: 4 datum nabytí účinnosti poslední změny:
oprávněná úřední osoba pořizovatele jméno a příjmení: Jolana Zahradková funkce: oprávněná úřední osoba pořizovatele podpis:	otisk úředního razítka pořizovatele
jméno a příjmení: Josef Kudrle funkce: starosta obce Dřiteň podpis:	

