


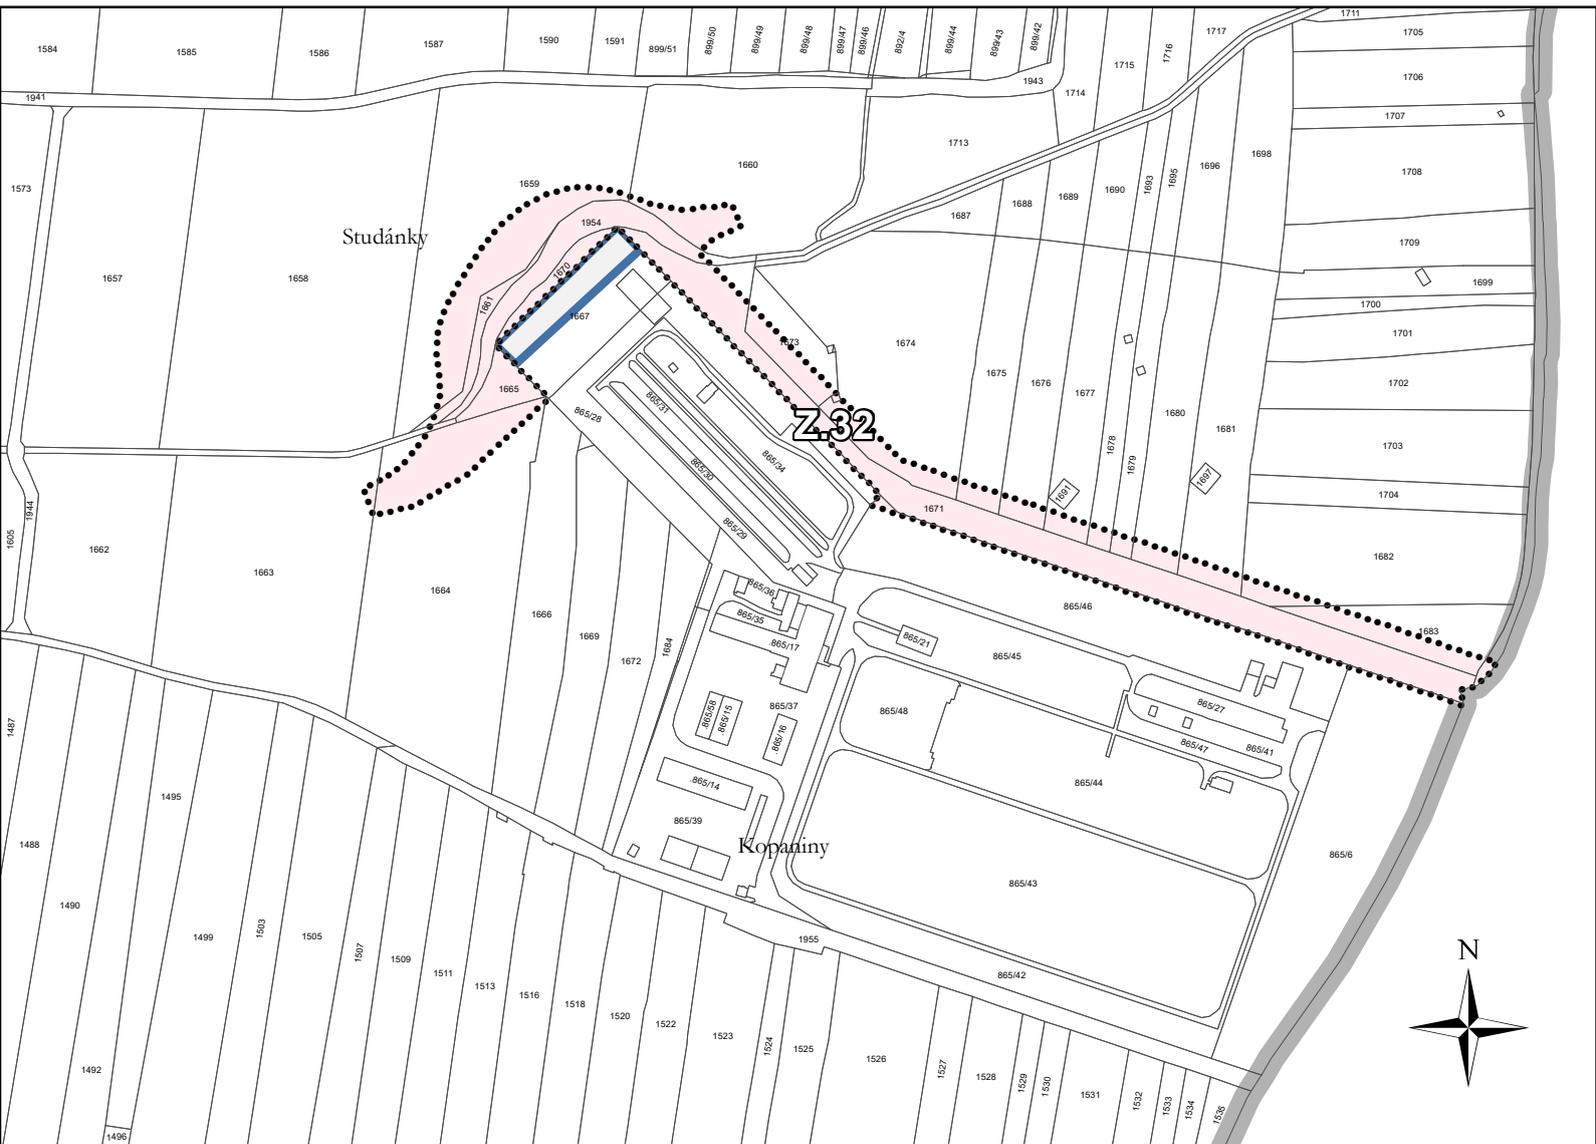

výkres základního členění území změna č. 2 územního plánu Dříteň



Legenda

-  správní území
-  aktualizované zastavěné území k 1. 6. 2024
-  zastavitelná plocha

Záznam o účinnosti

vydávající správní orgán:

Zastupitelstvo obce Dříteň

datum nabytí účinnosti:

oprávněná úřední osoba pořizovatele
jméno a příjmení: **Jolana Zahradková**
funkce: **oprávněná úřední osoba
pořizovatele**

otisk úředního razítka pořizovatele

jméno a příjmení: **Josef Kudrle**
funkce: **starosta obce**

UPLAN S.R.O.

Vlastibor 21, 392 01 Soběslav

razítko projektant

datum vyhotovení: **červen 2024**

vypracoval:

Vlastimil Smitka

odpovědný projektant:

Vlastimil Smitka

číslo paré:



měřítko 1:5 000