


# H - výřez z koordinačního výkresu - Bílá Hůrka


## odůvodnění územního plánu Dříteň

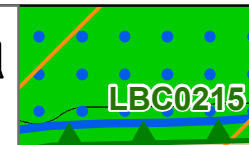

EVROPSKÁ UNIE  
EVROPSKÝ FOND PRO REGIONÁLNÍ ROZVOJ  
ŠANCE PRO VÁŠ ROZVOJ



Návrh územního plánu Dříteň byl spolufinancován  
z prostředků Evropské unie, Evropského fondu pro regionální rozvoj  
v rámci integrovaného operačního programu  
Projekt č. CZ.1.06/5.3.00/08.07427 Územní plán Dříteň  
[www.strukturalni-fondy.cz/top](http://www.strukturalni-fondy.cz/top)

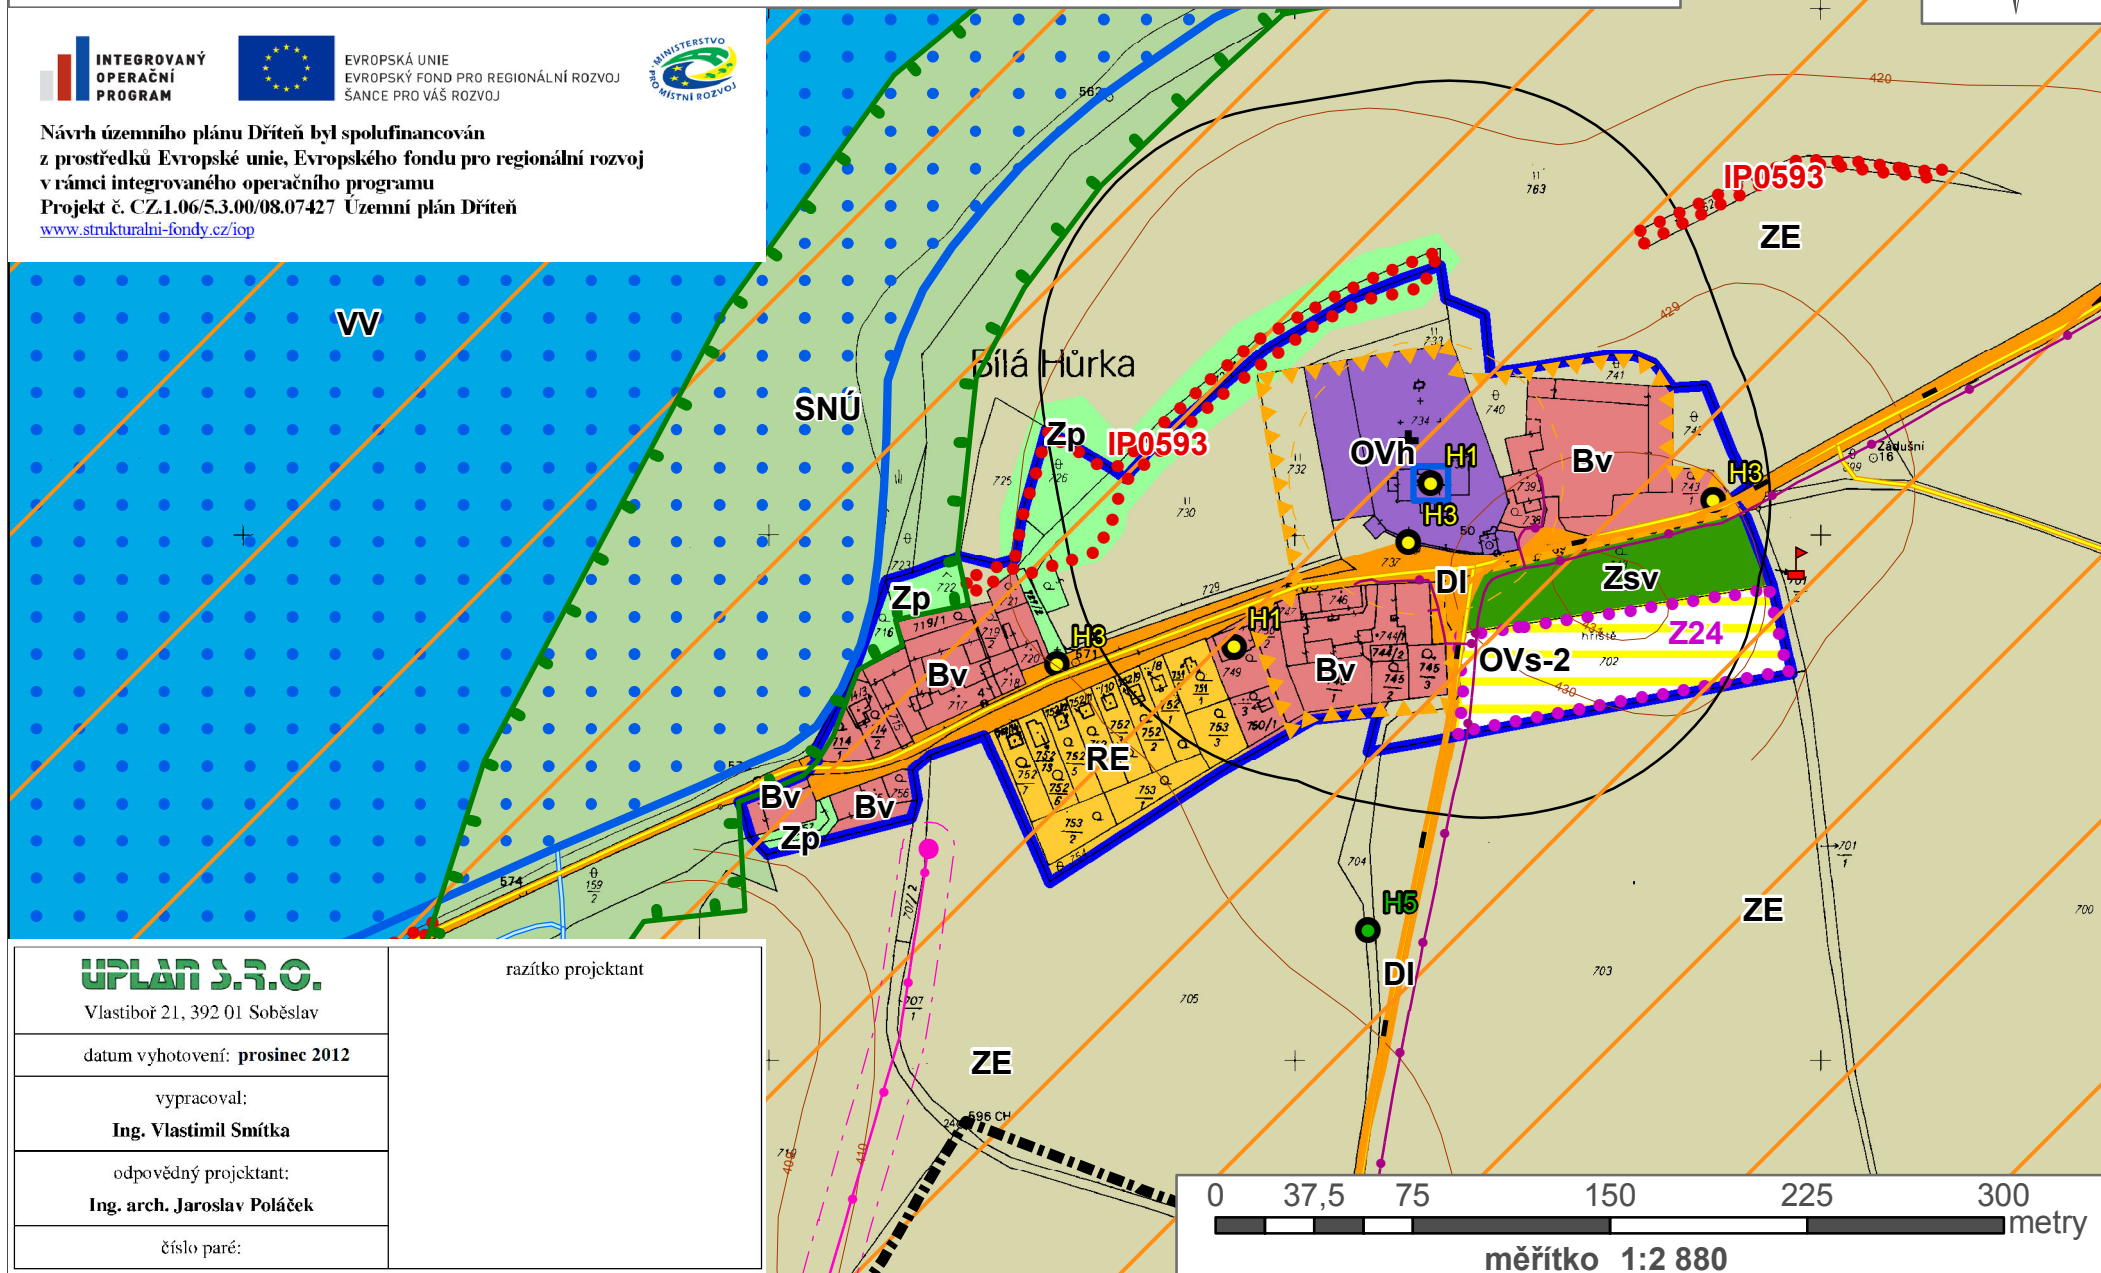

<b>UPLAN S.R.O.</b> Vlastiboř 21, 392 01 Soběslav	razítko projektant
datum vyhotovení: prosinec 2012	
vypracoval: <b>Ing. Vlastimil Smítka</b>	
odpovědný projektant: <b>Ing. arch. Jaroslav Poláček</b>	
číslo paré:	

