



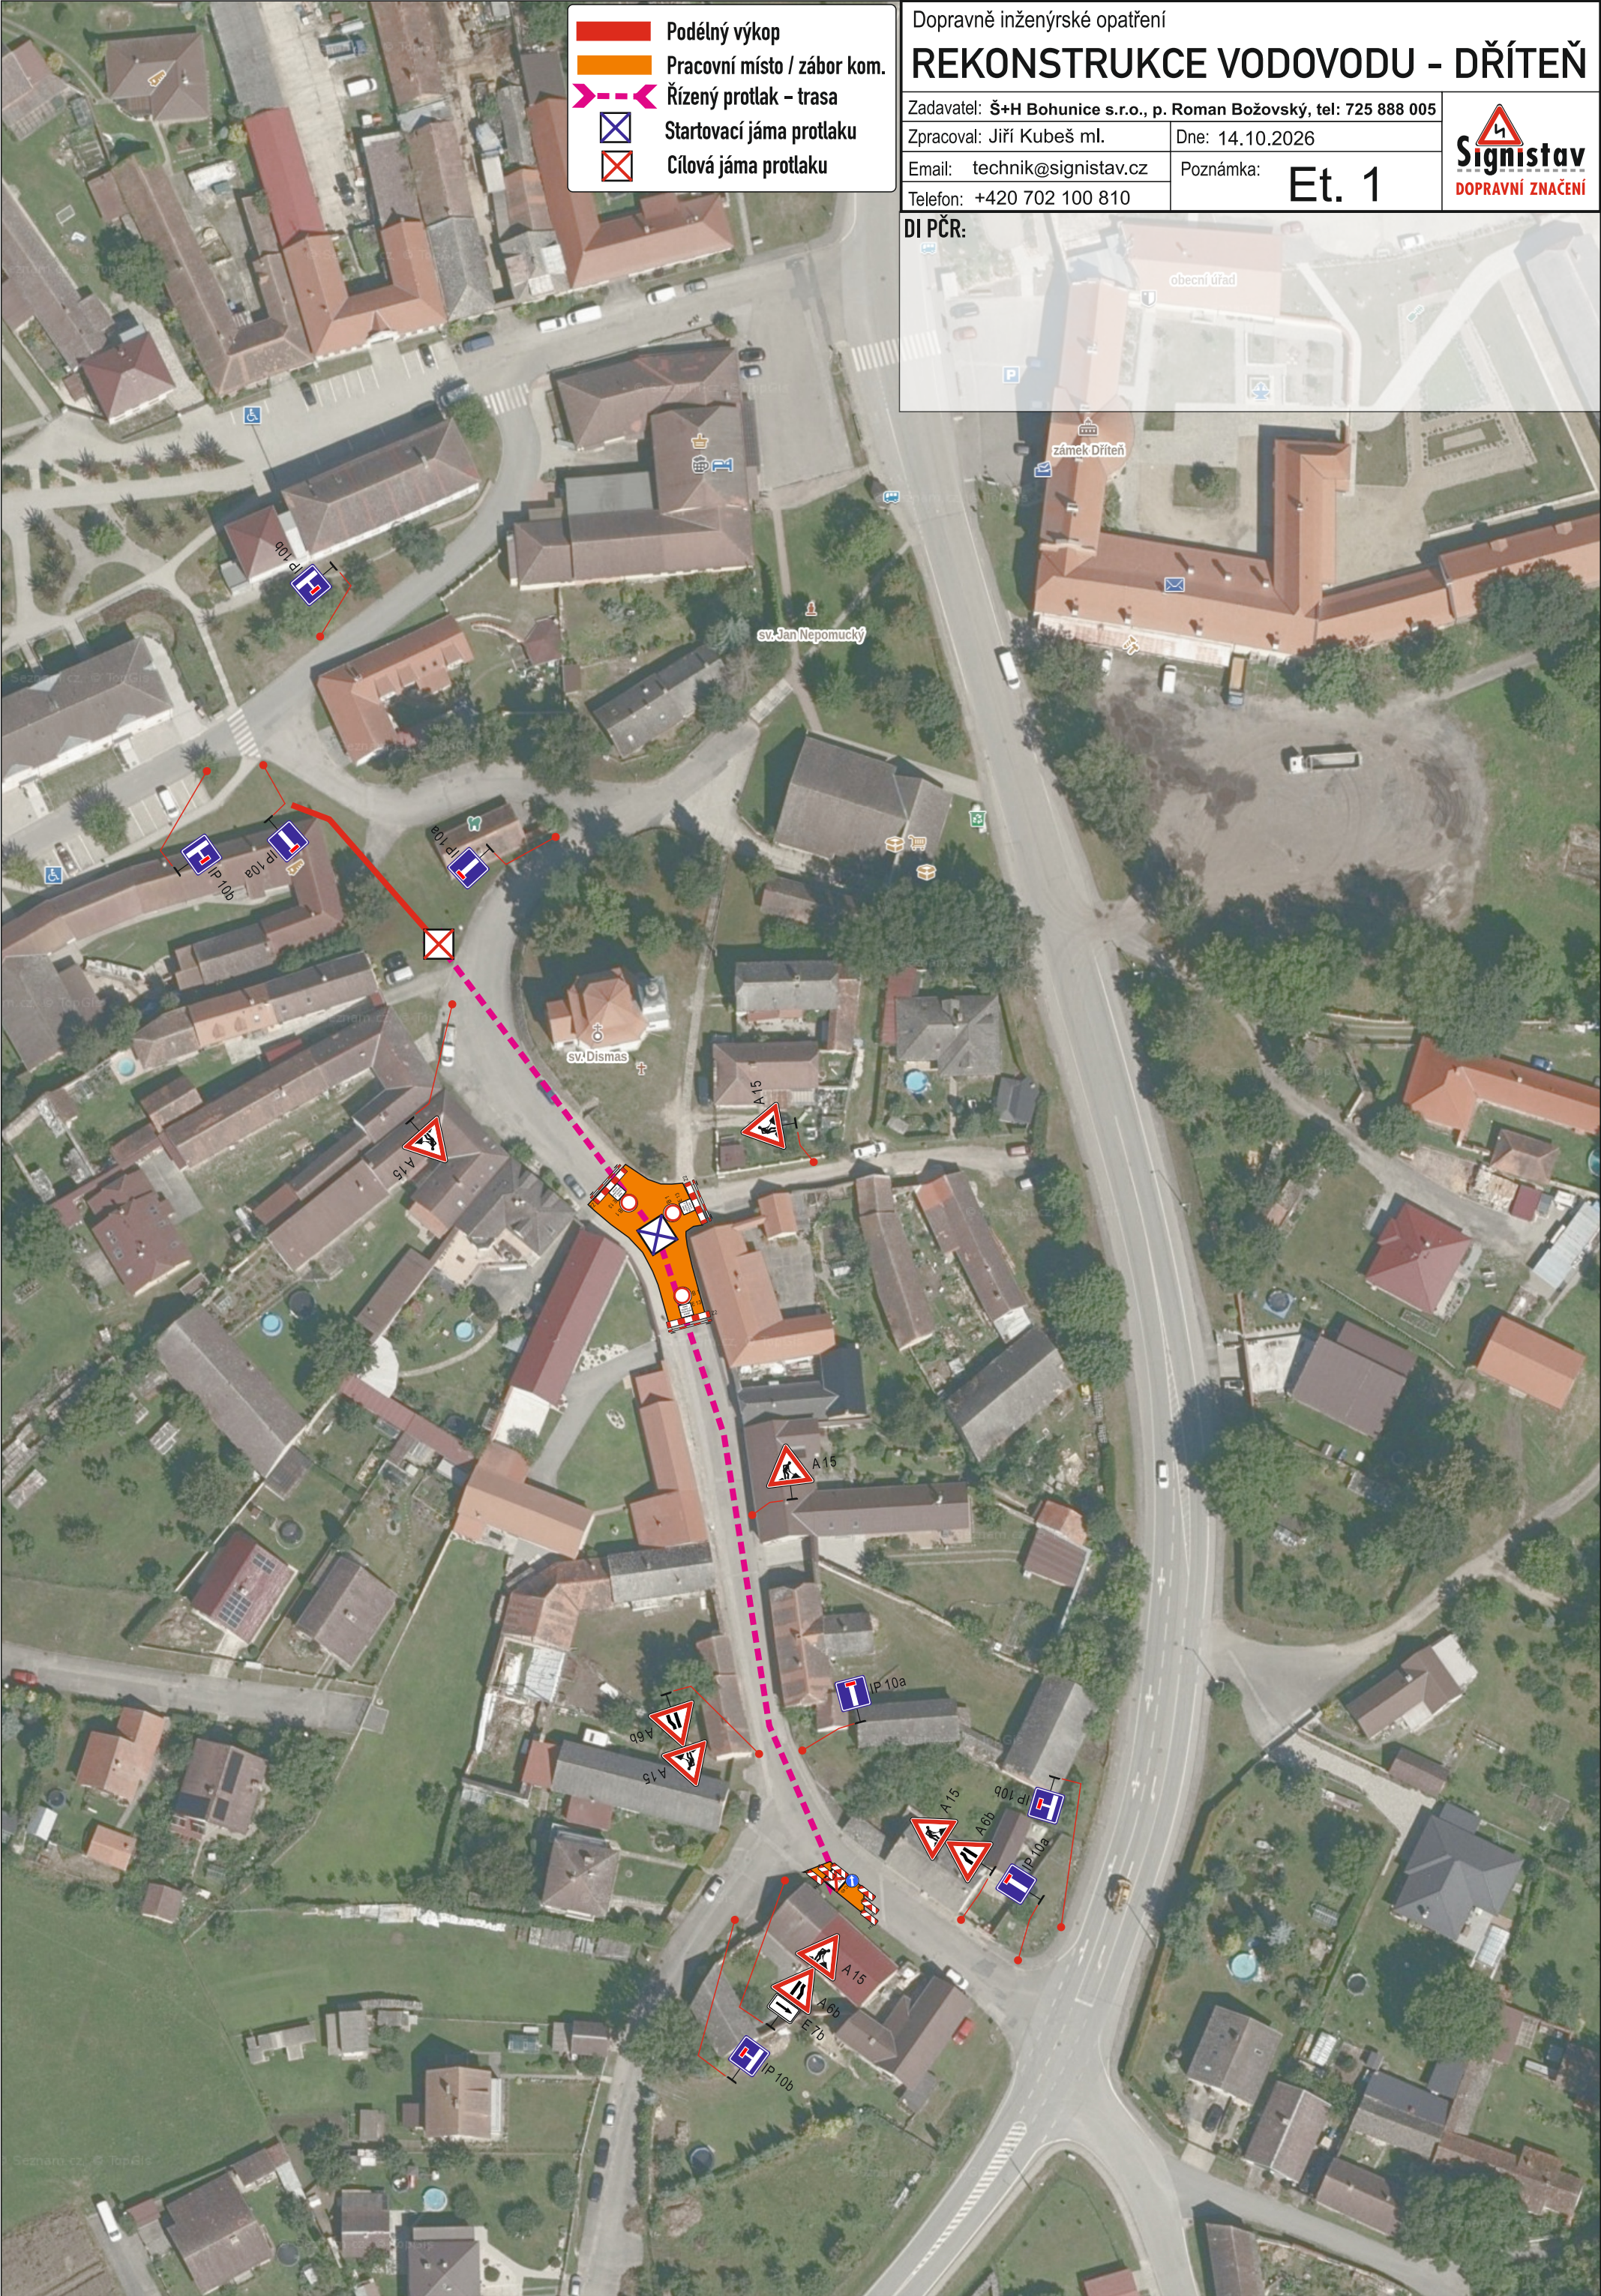

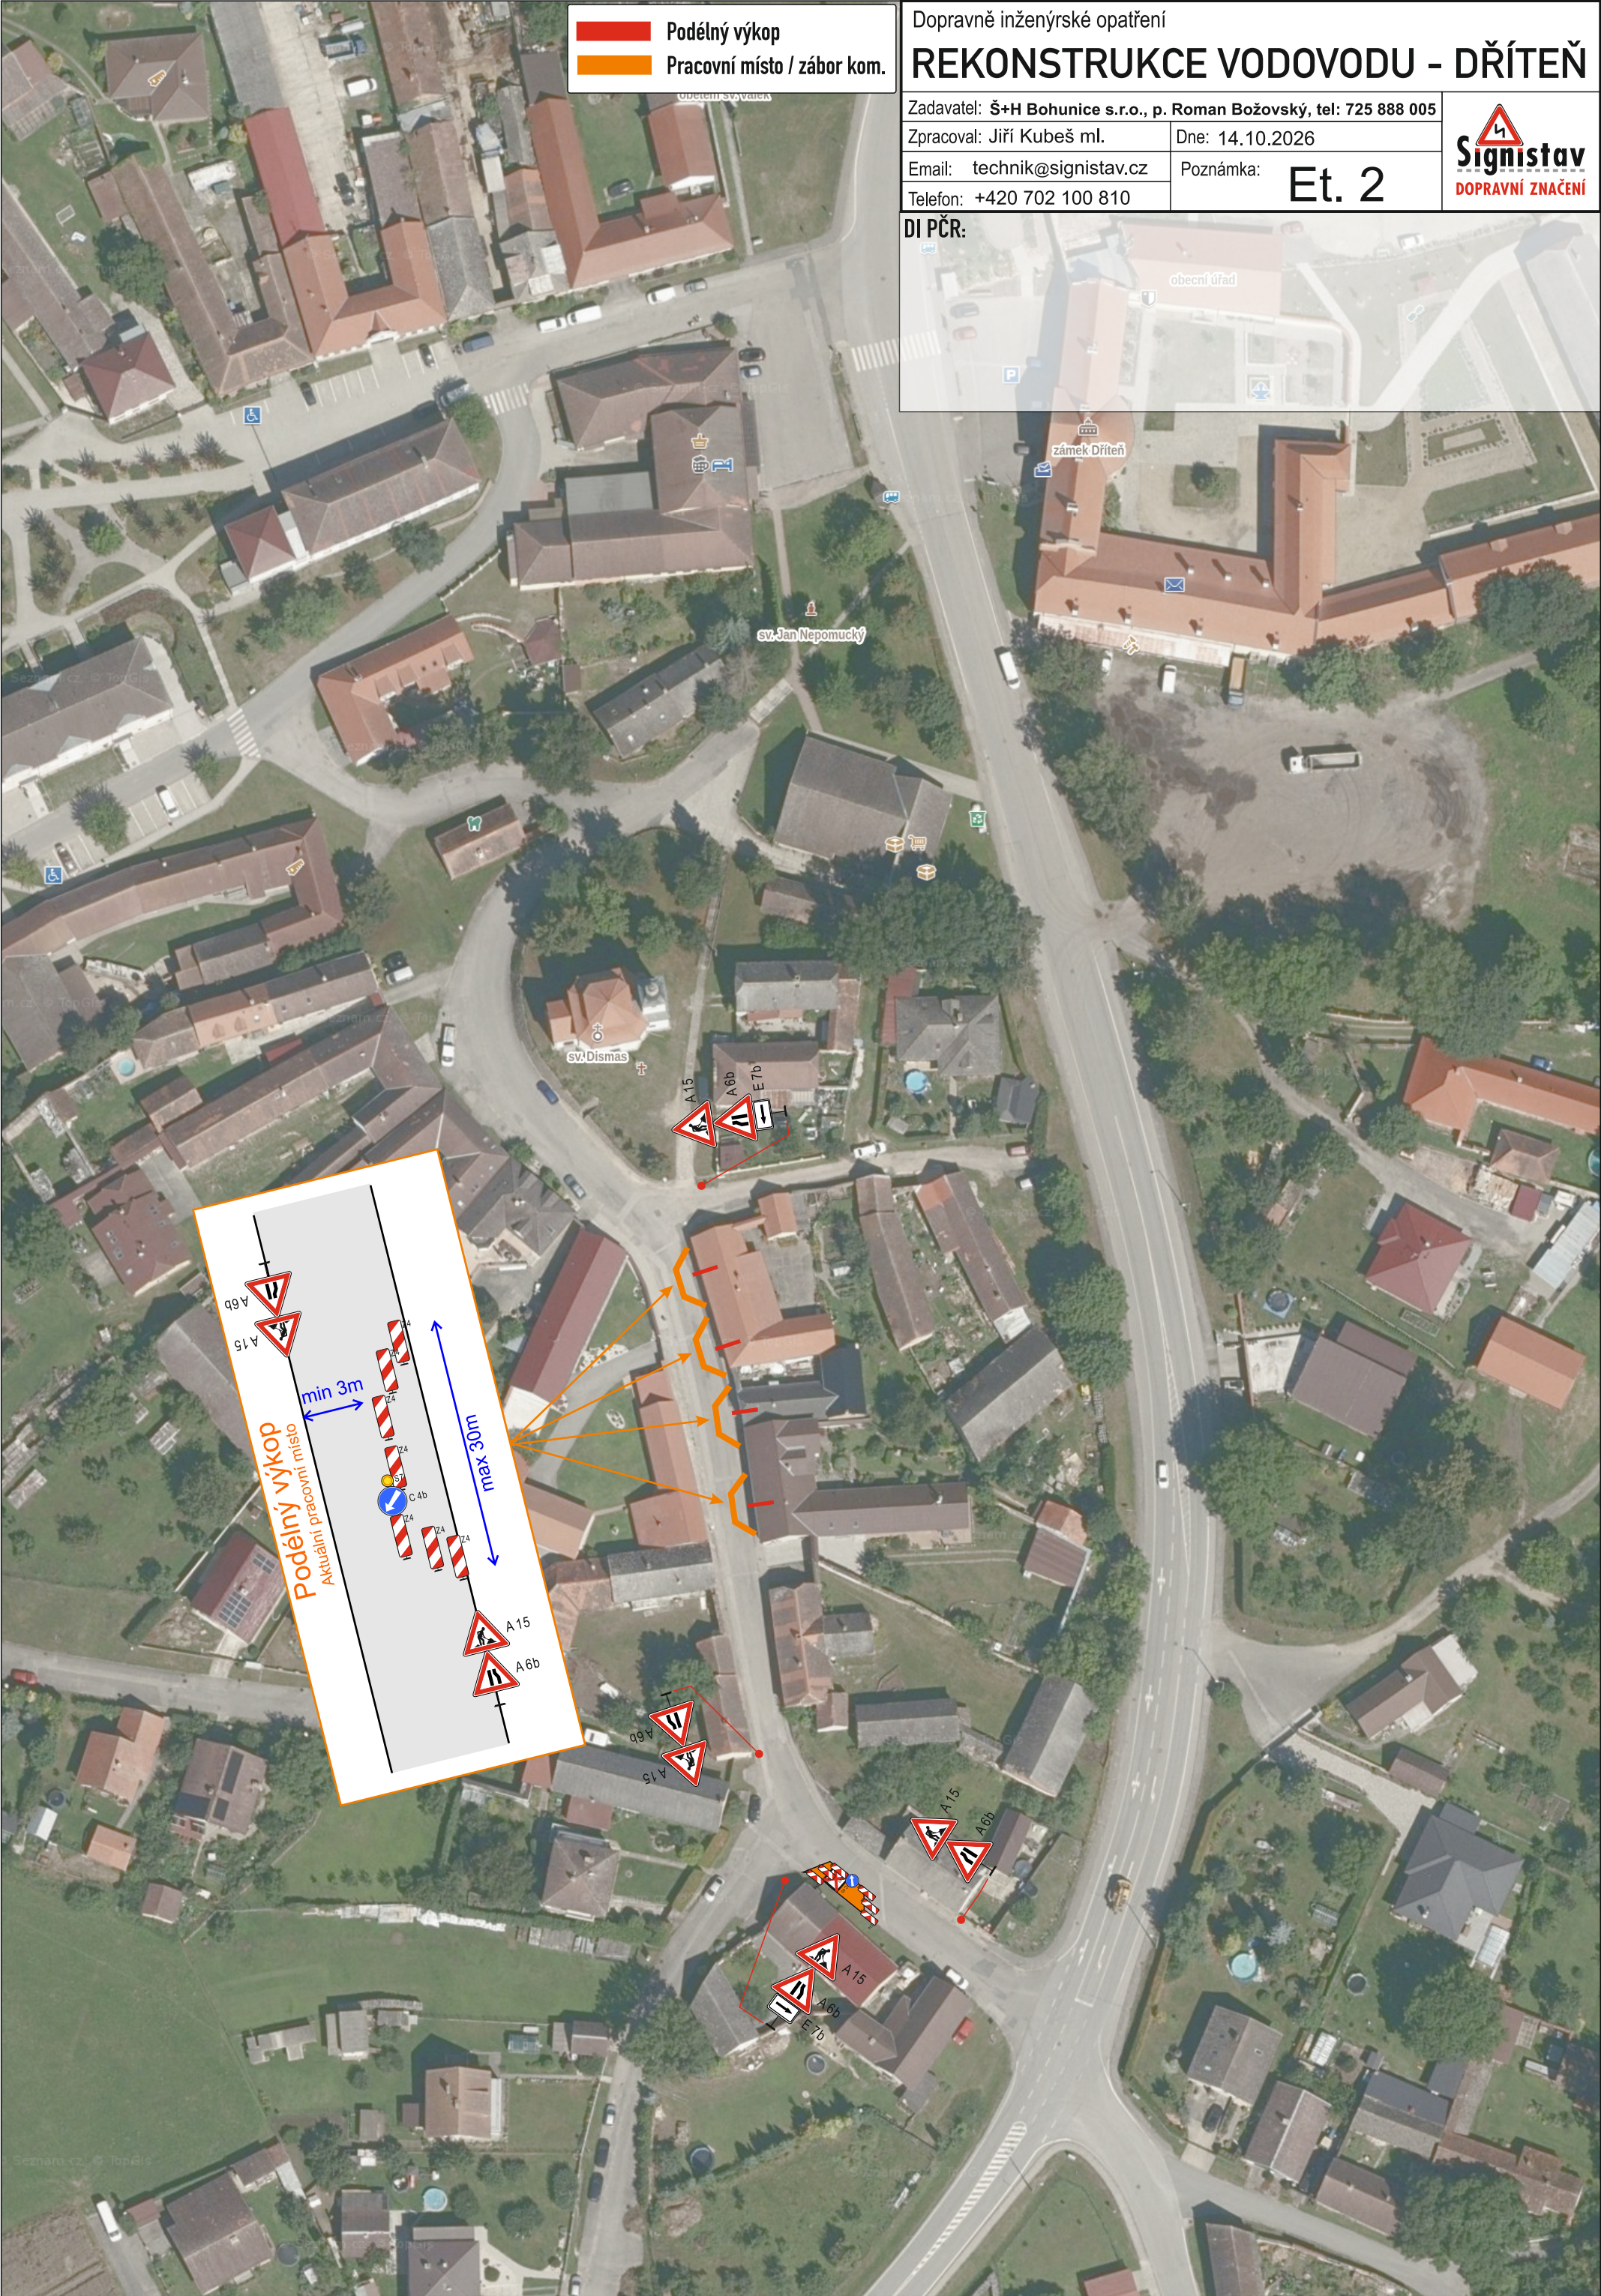

Podélný výkop
Pracovní místo / zábor kom.

Dopravně inženýrské opatření

REKONSTRUKCE VODOVODU - DŘÍTEŇ

Zadavatel: Š+H Bohunice s.r.o., p. Roman Božovský, tel: 725 888 005

Zpracoval: Jiří Kubeš ml.

Email: technik@signistav.cz

Telefon: +420 702 100 810

Dne: 14.10.2026

Poznámka:

Et. 2



Signistav
DOPRAVNÍ ZNAČENÍ

