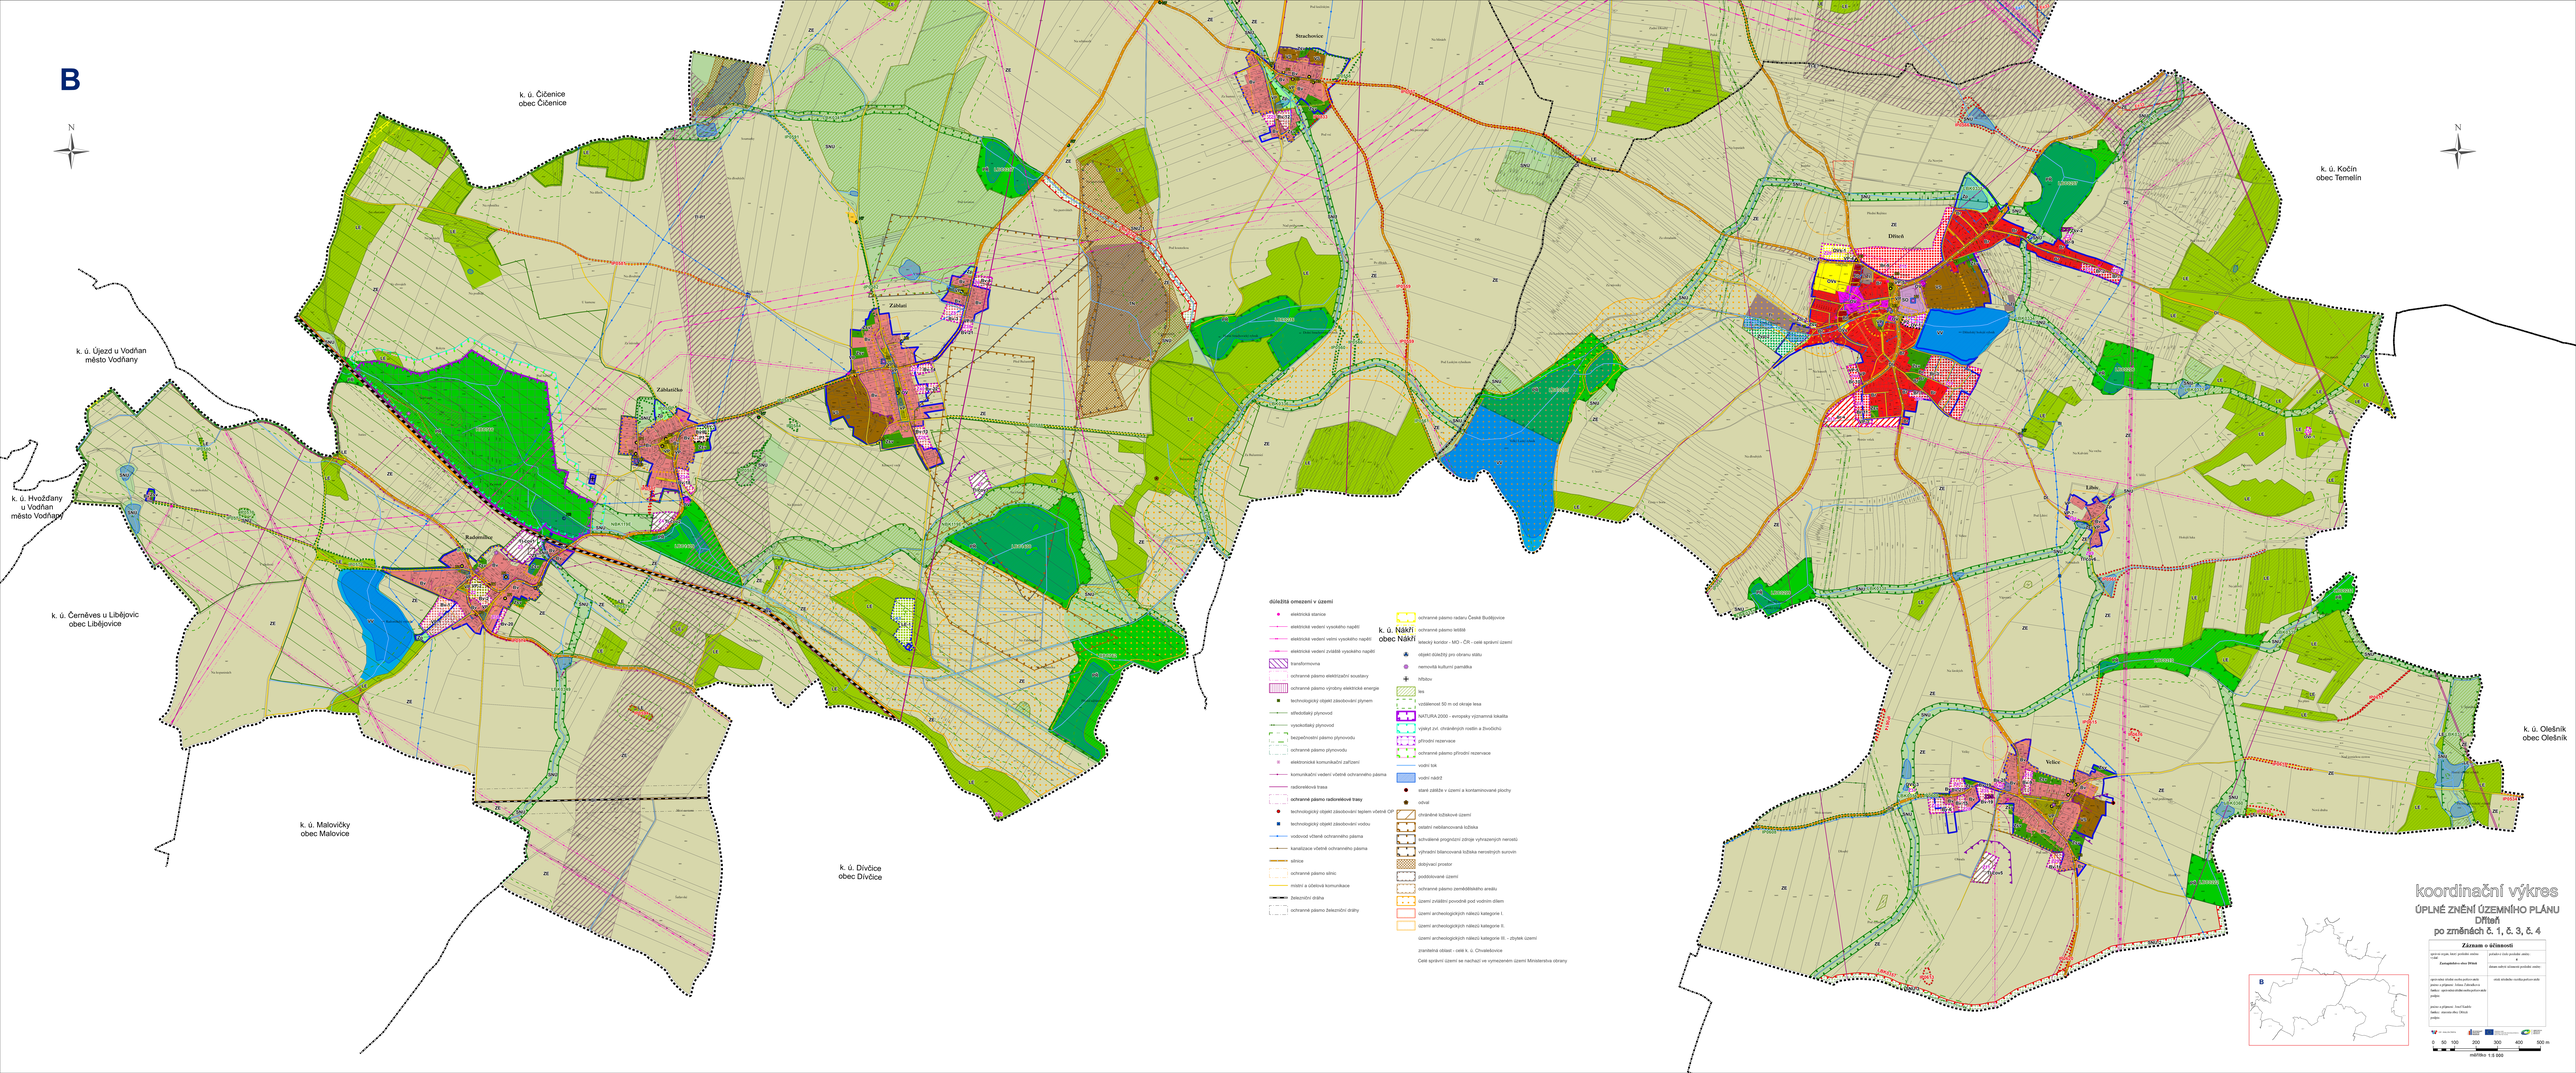
B
N
k. ú. Čičenice
obec Čičenice
k. ú. Újezd u Vodňan
město Vodňany
k. ú. Hvožďany
u Vodňan
město Vodňany
k. ú. Černéves u Libějovic
obec Libějovice
k. ú. Malovičky
obec Malovice
k. ú. Divčice
obec Divčice
k. ú. Nákří
obec Nákří
k. ú. Kočín
obec Temelín
k. ú. Olešník
obec Olešník
Strachovice
Záhlaví
Záhlavíčko
Radomilice
Dříteň
Libín
Velice
důležitá omezení v území
elektrická stanice
elektrické vedení vysokého napětí
elektrické vedení velmi vysokého napětí
elektrické vedení zvláště vysokého napětí
transformovna
ochranné pásmo elektrizační soustavy
ochranné pásmo výrobny elektrické energie
technologický objekt zásobování plynem
středotlaký plynovod
vysokotlaký plynovod
bezpečnostní pásmo plynovodu
ochranné pásmo plynovodu
elektronické komunikační zařízení
komunikační vedení včetně ochranného pásma
radioreléová trasa
ochranné pásmo radioreléové trasy
technologický objekt zásobování teplem včetně OP
technologický objekt zásobování vodou
vodovod včetně ochranného pásma
kanalizace včetně ochranného pásma
silnice
ochranné pásmo silnic
místní a účelová komunikace
železniční dráha
ochranné pásmo železniční dráhy
ochranné pásmo radaru Česká Budějovice
ochranné pásmo letiště
letecký koridor - MO - ČR - celé správní území
objekt důležitý pro obranu státu
nemovitá kulturní památka
hřbitov
les
vzdálenost 50 m od okraje lesa
NATURA 2000 - evropsky významná lokalita
výskyt zvl. chráněných rostlin a živočichů
přírodní rezervace
ochranné pásmo přírodní rezervace
vodní tok
vodní nádrž
staré zátěže v území a kontaminované plochy
odval
chráněné ložiskové území
ostatní nebilancovaná ložiska
ochranné poagrární zóna vyhrazených nerostů
výhradní bilancovaná ložiska nerostných surovin
dobývací prostor
poddolované území
ochranné pásmo zemědělského areálu
území zvláštní povodně pod vodním dílem
území archeologických nálezů kategorie I.
území archeologických nálezů kategorie II.
území archeologických nálezů kategorie III. - zbytek území
znečištěná oblast - celé k. ú. Chvalešovice
Celé správní území se nachází ve vymezeném území Ministerstva obrany
koordinační výkres
ÚPLNÉ ZNĚNÍ ÚZEMNÍHO PLÁNU
Dříteň
po změnách č. 1, č. 3, č. 4
Záznam o účinnosti
Zastupitelstvo obce Dříteň
0 50 100 200 300 400 500 m
měřítko 1:5 000