


# H - výřez z koordinačního výkresu - Dříteň

odůvodnění územního plánu Dříteň

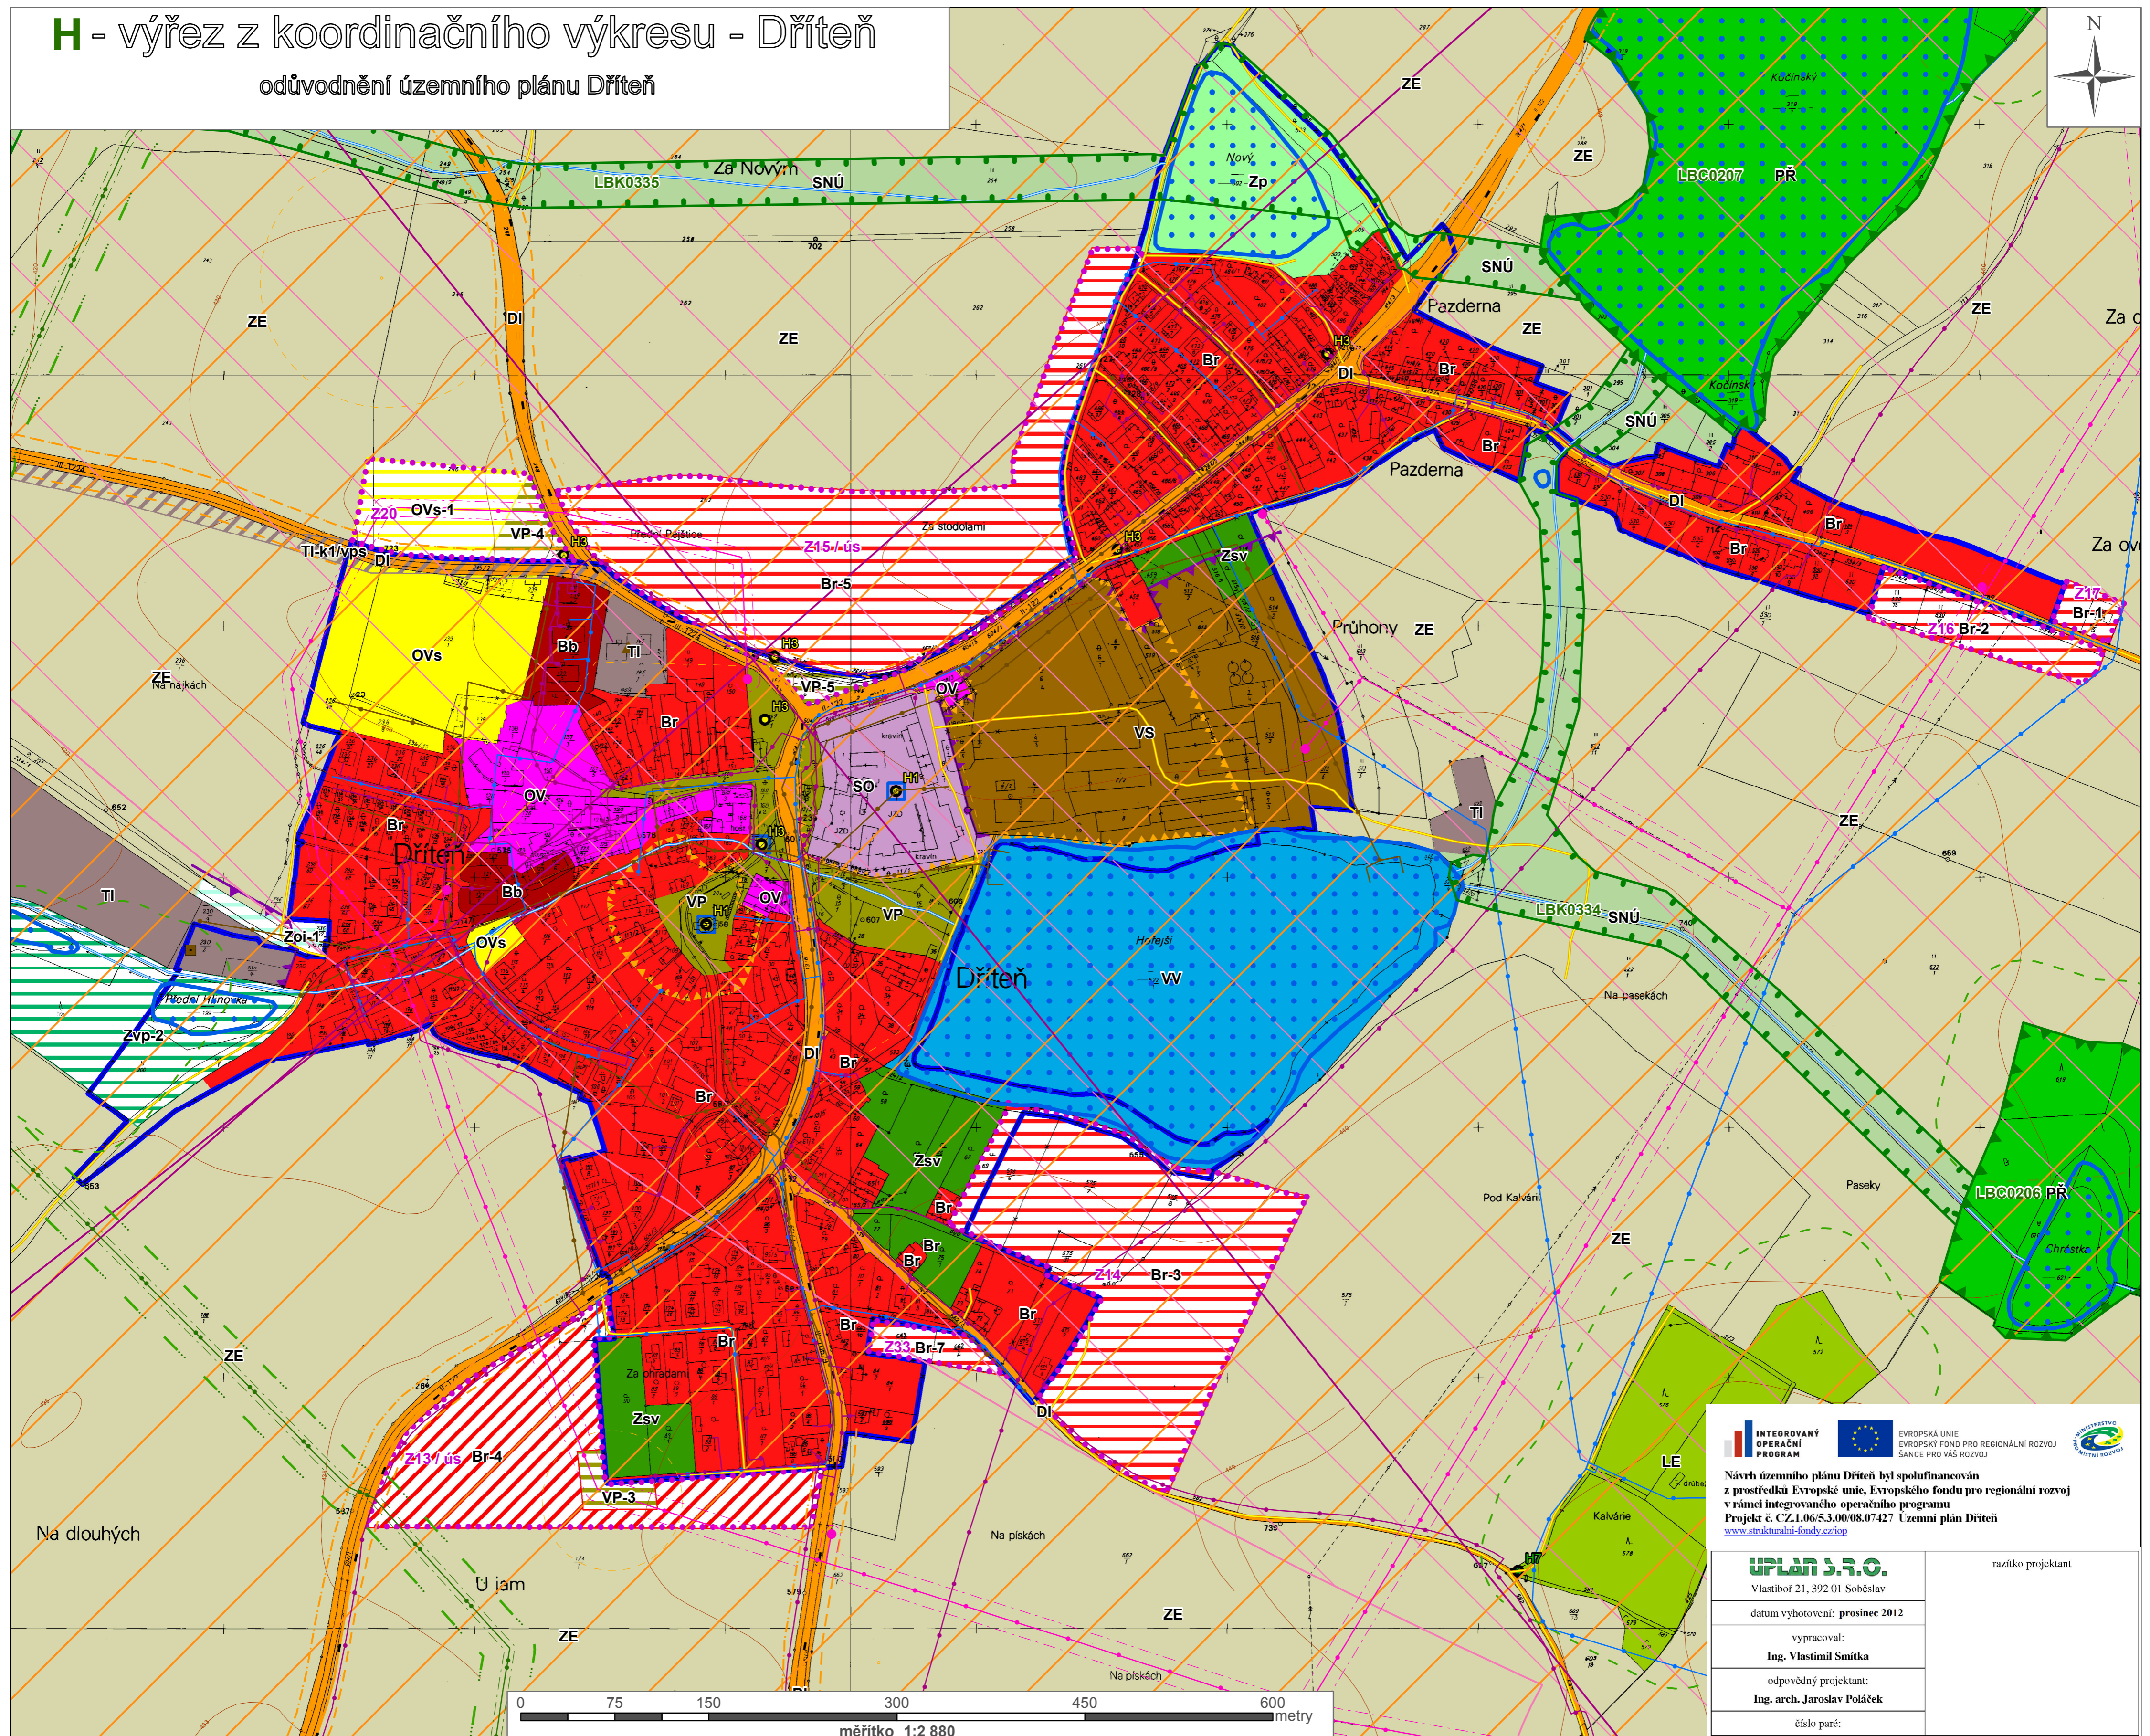

 INTEGROVANÝ OPERAČNÍ PROGRAM	 EVROPSKÁ UNIE EVROPSKÝ FOND PRO REGIONÁLNÍ ROZVOJ ŠANCE PRO VÁS ROZVOJ	 MINISTERSTVO REGIONÁLNÍHO ROZVOJE
<p>Návrh územního plánu Dříteň byl spolufinancován z prostředků Evropské unie, Evropského fondu pro regionální rozvoj v rámci integrovaného operačního programu Projekt č. CZ1.06/5.3.00/08.07427 Územní plán Dříteň <a href="http://www.strukturalni-fondy.cz/iop">www.strukturalni-fondy.cz/iop</a></p>		
<b>UPLAN S.R.O.</b> Vlastibůf 21, 392 01 Soběslav		razítko projektant
datum vyhotovení: prosinec 2012		
vypracoval: Ing. Vlastimil Smitka		
odpovědný projektant: Ing. arch. Jaroslav Poláček		
číslo paré:		

